



Geomex bvba
Kapelleriestraat 3 8840 STADEN BE0454.140.439
051 70 25 75 info@geomex.be www.geomex.be

Provincie West-Vlaanderen

Arrondissement Diksmuide

Stad Diksmuide

Dossiernummer	13R01901		
Plan ID: RUP_32003_214_00013_00001			
Datum	26 mei 2015		
Contactpersoon	Natasja Rotsaert		
Getekend door	N.R.		
Plannummer	1/1		
Oppervlakte RUP	1ha 34a 60ca		
Schaal	1 / 1.000		
Oriëntatie		Planproces	februari 2014 schetsontwerp
			april 2014 voorontwerp
			oktober 2014 ontwerp
			mei 2015 def. ontwerp

RUIMTELIJK UITVOERINGSPLAN 'Voormalige site Vandezande'

Bestemmingsplan | ontwerp

Betreffend RUP bestaat uit twee niet te scheiden delen, zijnde een toelichtingsnota en een verordenend deel bestaande uit de stedenbouwkundige voorschriften en het bestemmingsplan.

Gezien en voorlopig vastgesteld door de gemeenteraad van Diksmuide om gevoegd te worden bij de beraadslaging in zitting van 24/11/2014.

Het college van burgemeester en schepenen van Diksmuide bevestigt dat onderhavig plan ter inzage van het publiek op het stadhuis van Diksmuide werd neergelegd van 05/01/2015 tot en met 06/03/2015.

stadssecretaris
mevr. Marie Herman

voorzitter gemeenteraad
dhr. Johan Allyns

stadssecretaris
mevr. Marie Herman

burgemeester
mevr. Lies Laridon

Gezien en definitief vastgesteld om gevoegd te worden bij de beraadslaging van de gemeenteraad van Diksmuide in zitting van 22/06/2015.

stadssecretaris
mevr. Marie Herman

voorzitter gemeenteraad
dhr. Johan Allyns

Opgemaakt door het studiebureau Geomex bvba in samenwerking met erkend ruimtelijk planner Rien Gellynck.


Geomex bvba

François BROUWERS
zaakvoerder
landmeter-expert LAN0402035

Hans VANROOSE
zaakvoerder
landmeter-expert LAN0402034

Natasja ROTSAERT
ruimtelijk ontwerper

Rien GELLYNCK
ruimtelijk planner

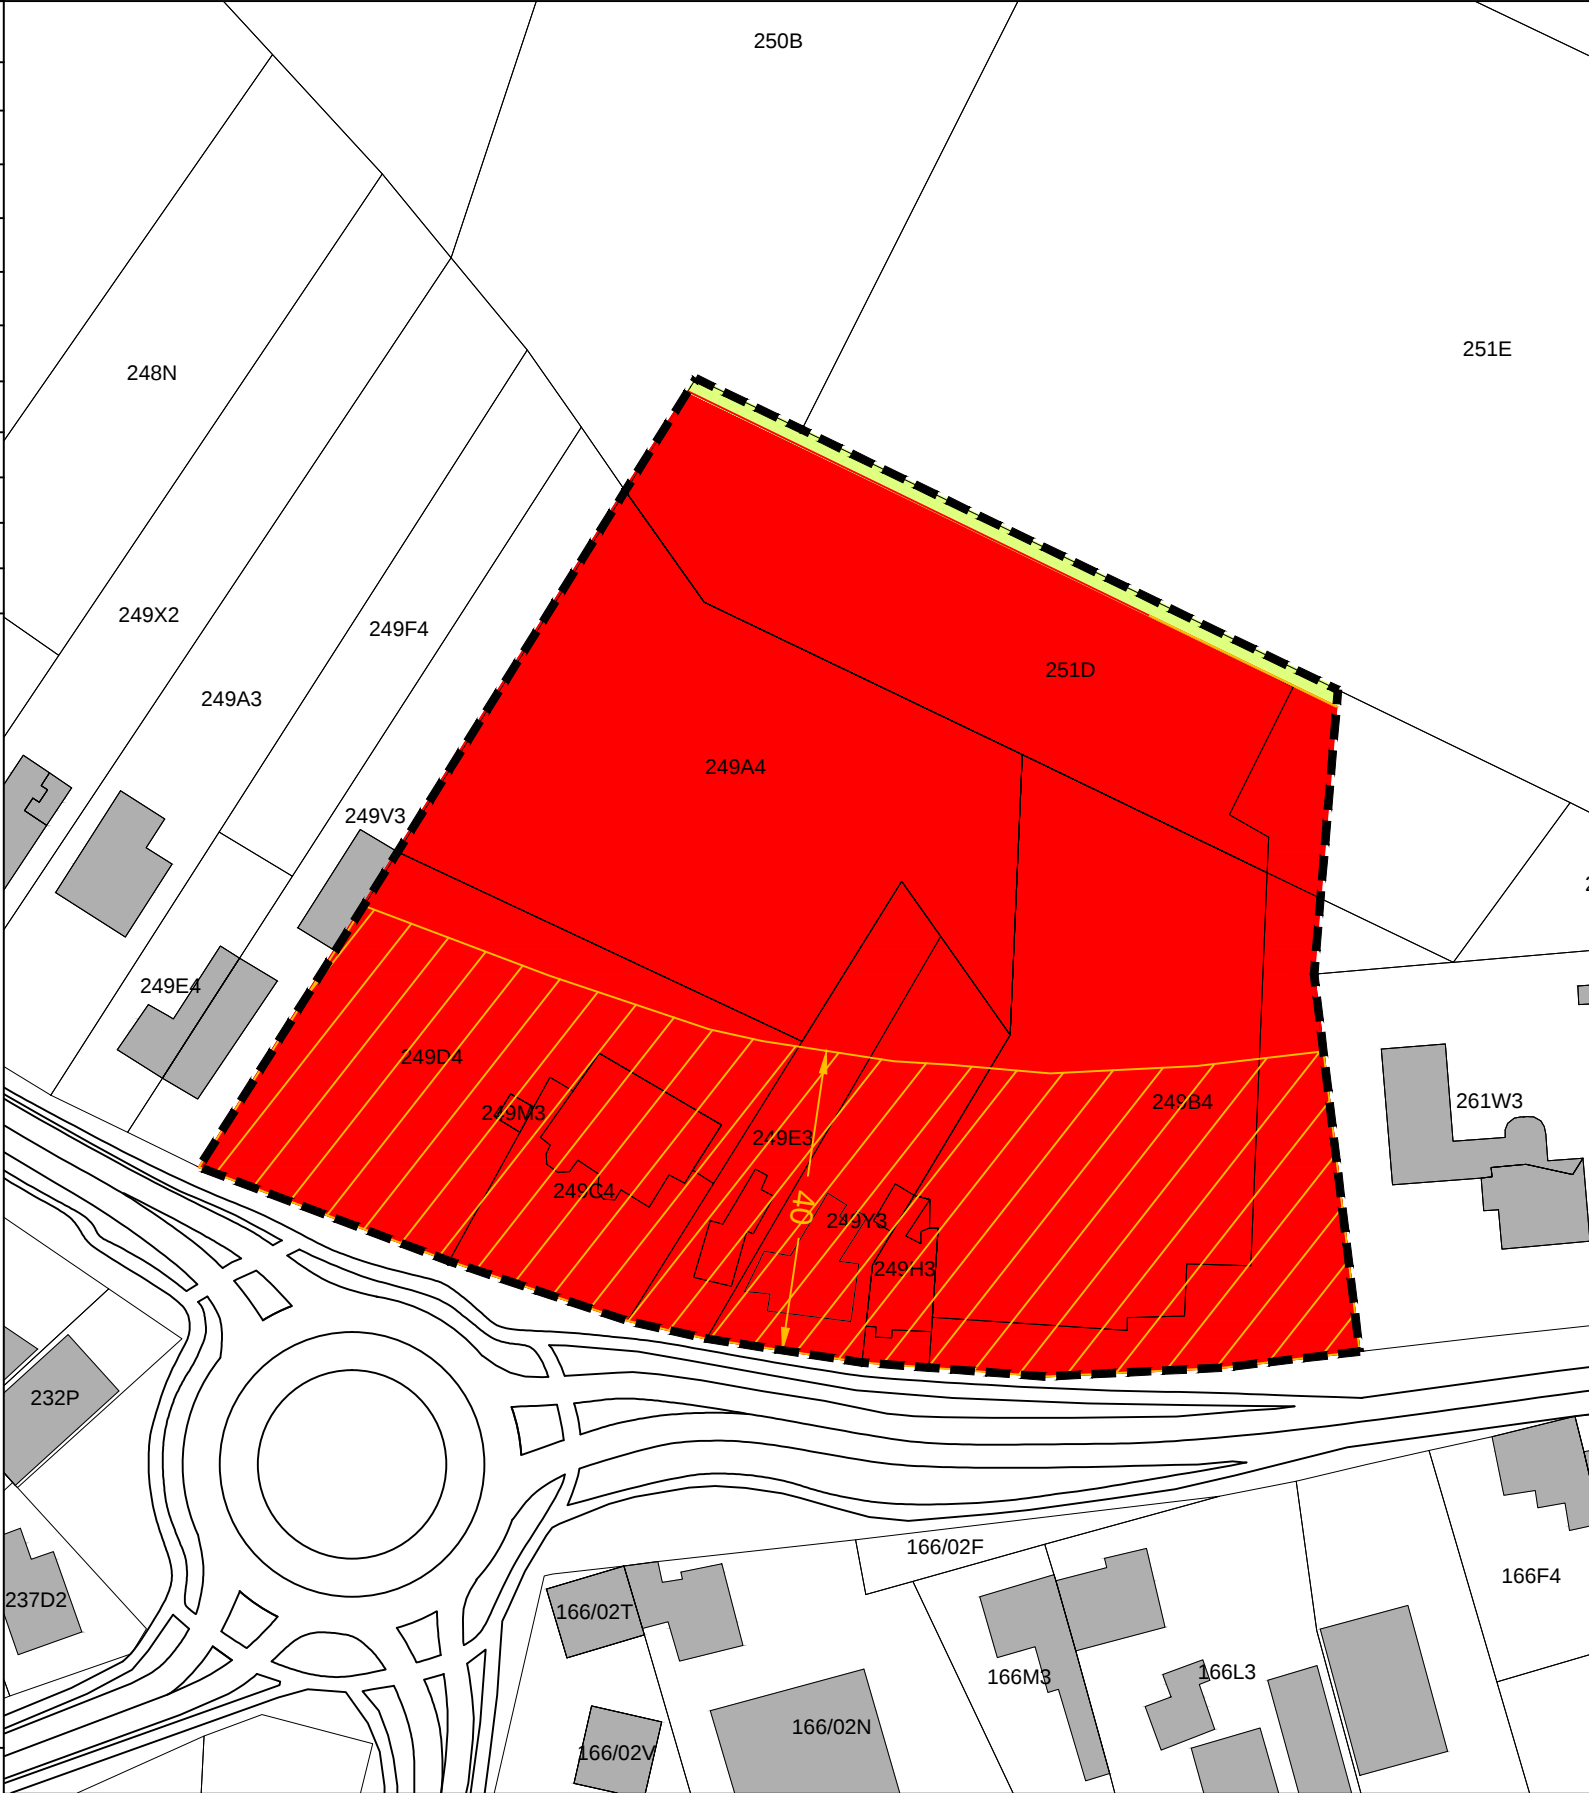

Legende

- grens van het GRUP
- perceelsgrens
- 575Z perceelsnummer
- artikel 1: projectzone
- overdrukzone: mogelijkheid tot meergezinswoning(en)
- artikel 2: bouwvrije zone

Dit plan werd opgemaakt op basis van grafische gegevens, hoofdzakelijk afkomstig uit recente kadasterplannen. De perceelsgrenzen en de gebouwen kunnen op dit plan benaderd voorkomen.

Voor latere uitvoeringsplannen zijn bijkomende opmetingen en grensafpalingen noodzakelijk.