

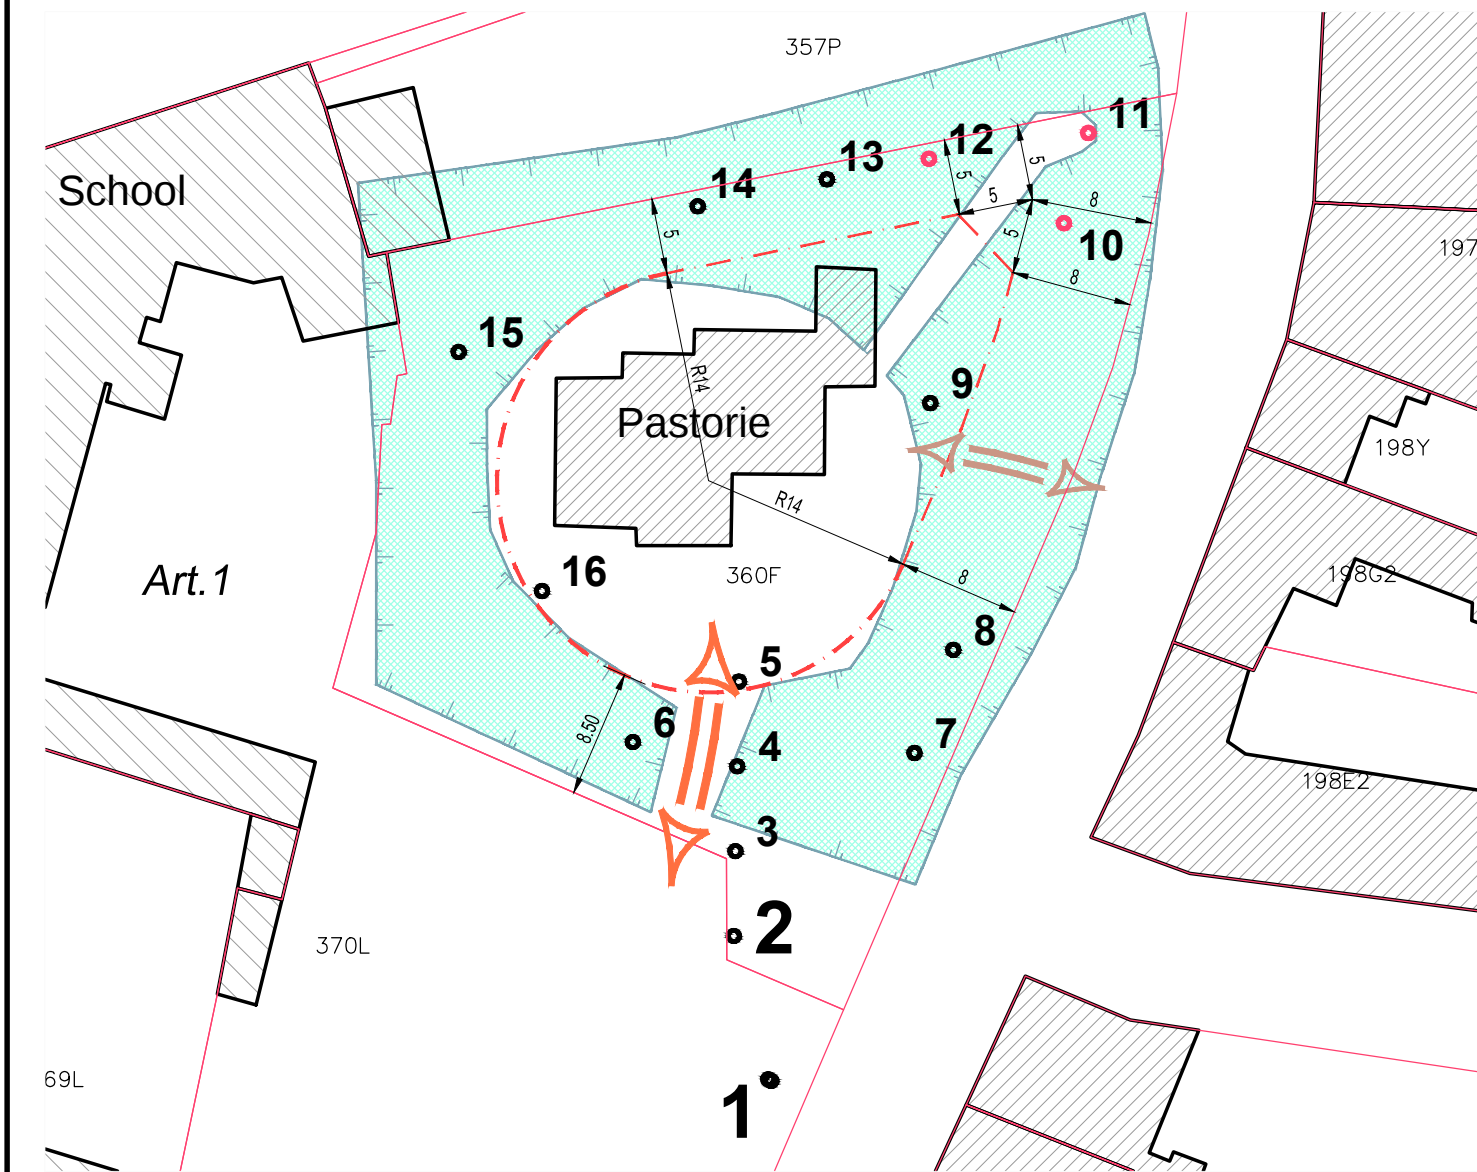


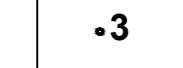

Aanduiding

-  Voormalige wal volgens atlas der buurtwegen
-  Te behouden bomen, met nummering
- 1 : beuk
2 : beuk
3 : beuk
4 : beuk
5 : beuk
6 : esdoorn
7 : linde
8 : paardekastanje
- 9 : veldesdoorn
13 : beuk
14 : beuk
15 : treurwilg
16 : taxus
-  kadastrale perceelsgrens
-  Te respecteren uiterste bouwgrens
-  Opgelegde hoofdtoegang, gemo-
toriseerd verkeer **NIET** toegelaten
-  Toegelaten neventoegang, gemo-
toriseerd verkeer toegelaten
-  Minder vitale en zieke bomen die gerooid
kunnen worden, met nummering
- 10 : paardekastanje
11 : paardekastanje
12 : paardekastanje


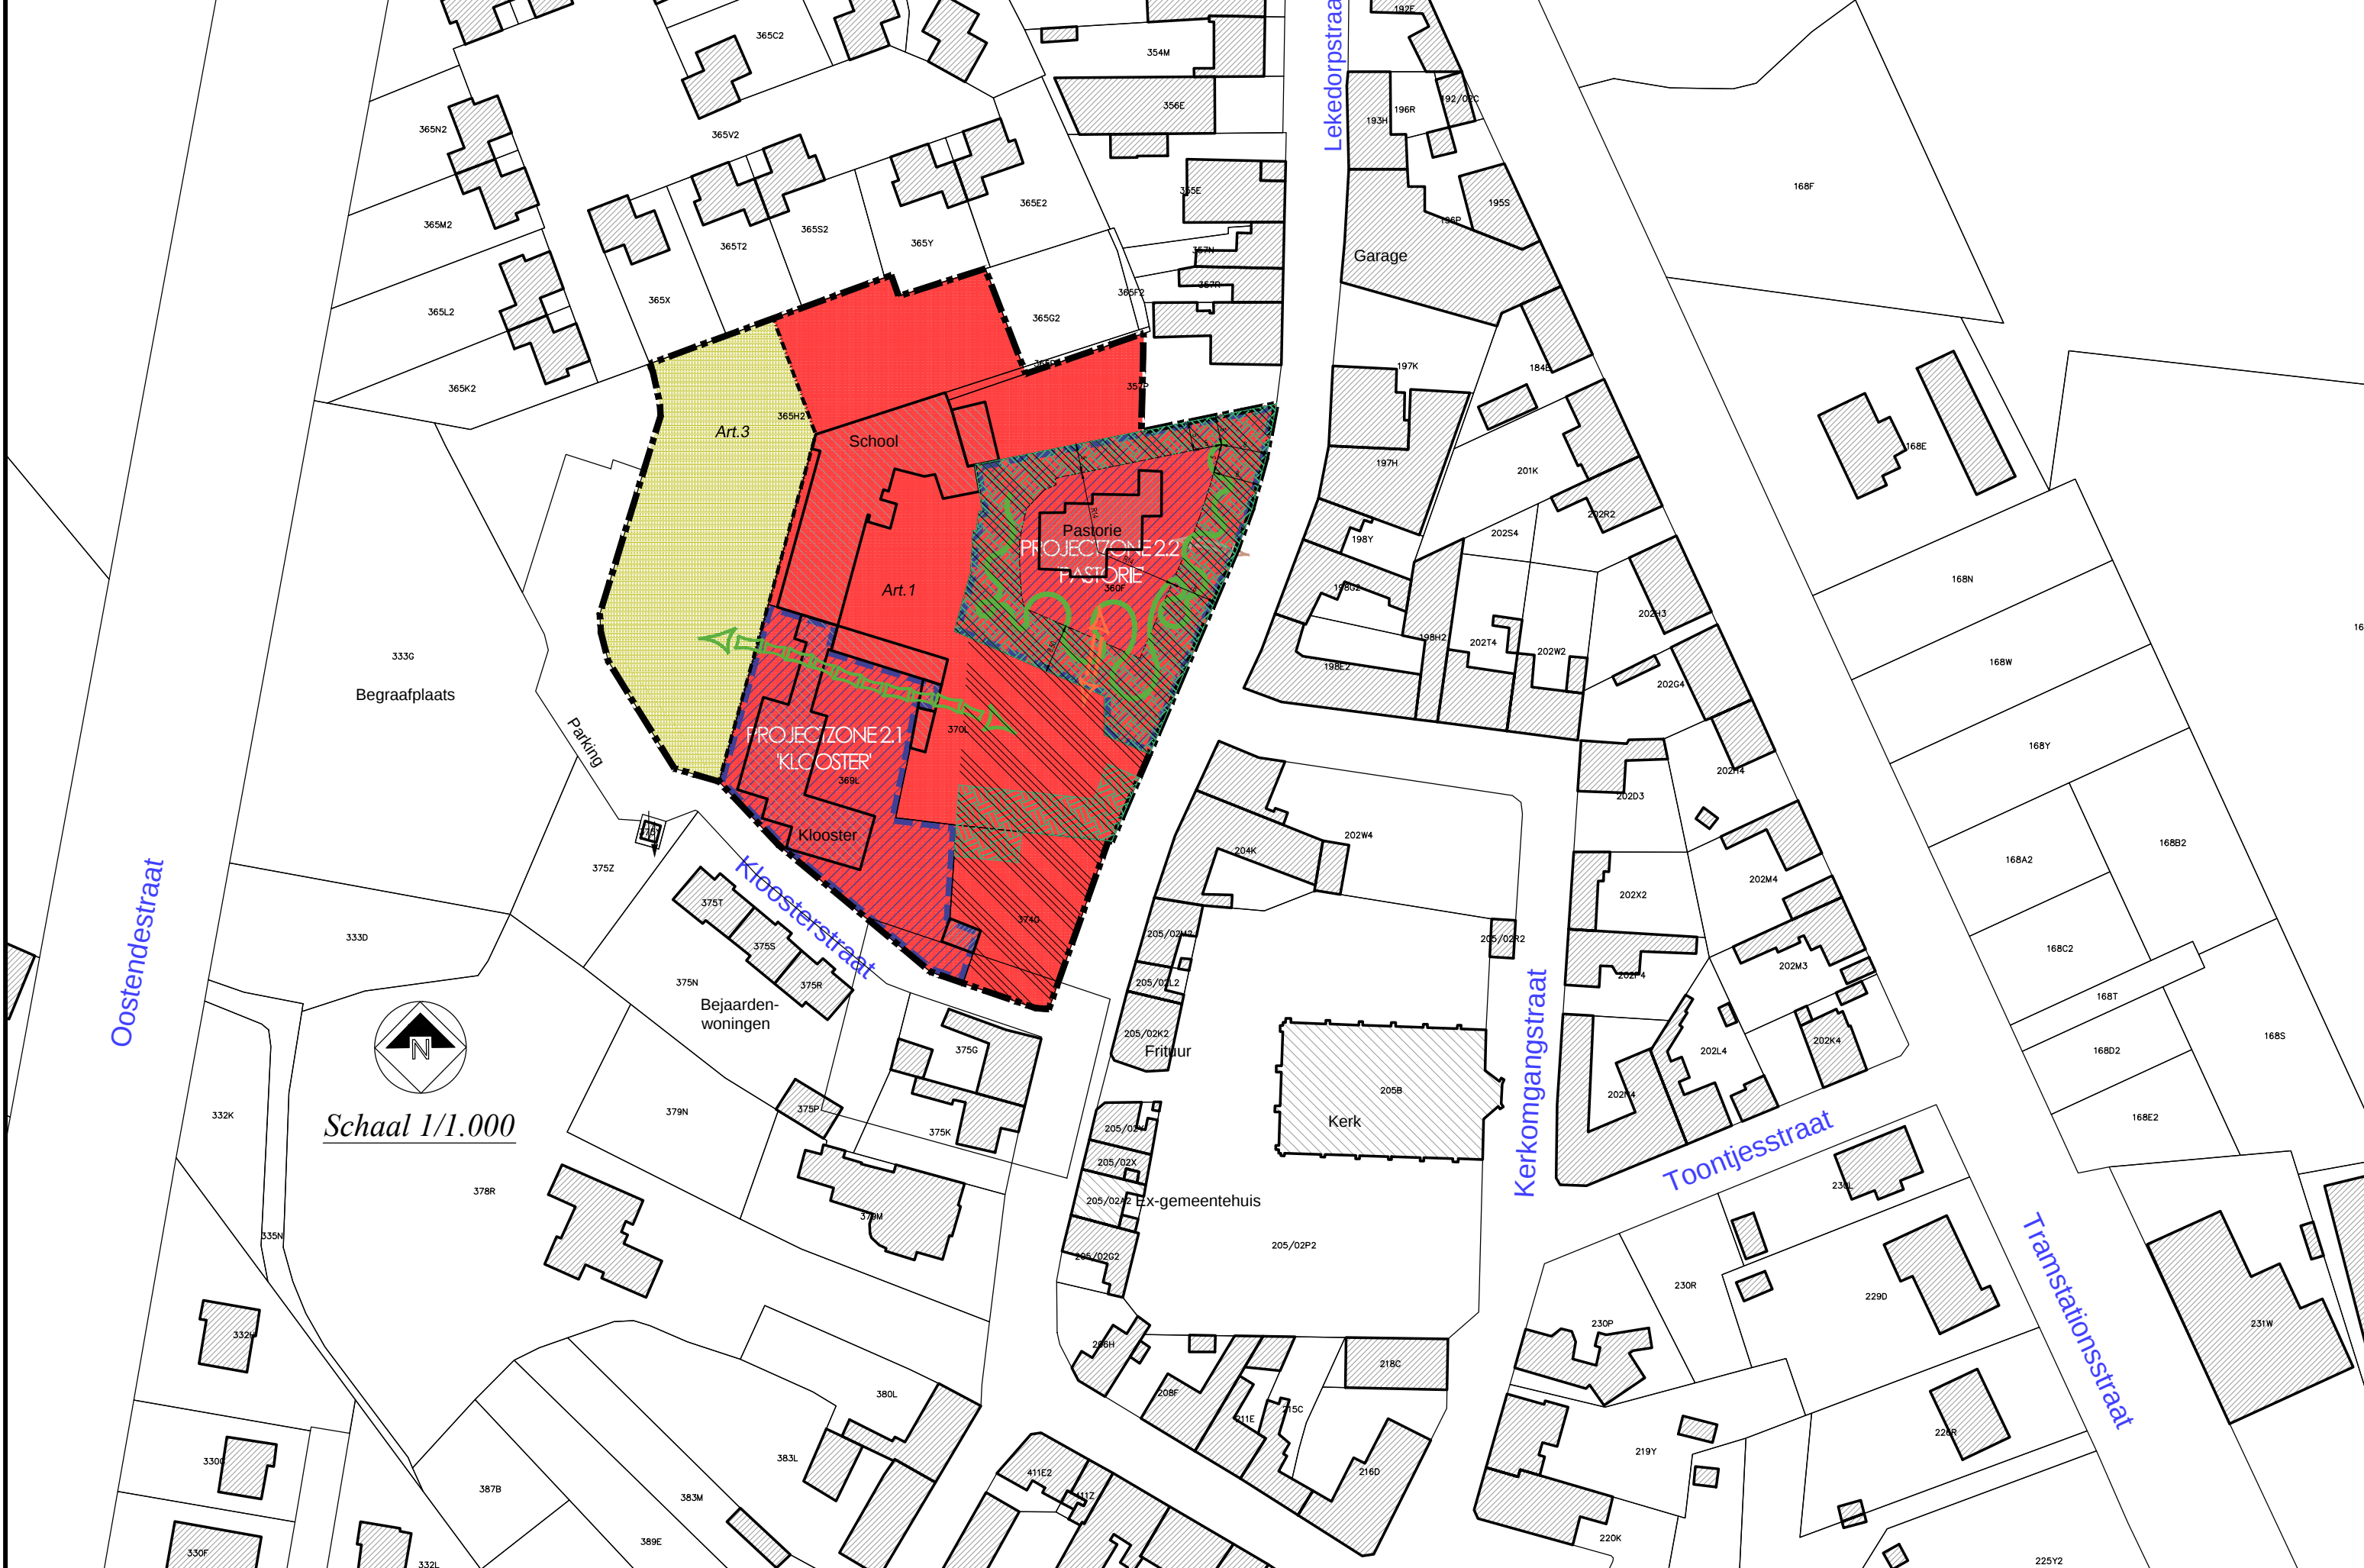


LEGENDE BESTEMMINGSPLAN

Bestemmingen

-  **Art. 1** Woonzone
-  **Art. 3** Openbare parkzone

Aanduiding in overdruk

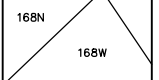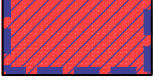-  RUP-begrenzing
-  Kadastrale percelen
-  Zonegrens
-  Aanbevolen "zachte as"
-  Te integreren bestaande groenstructuur
met behoud van de aanwezige kleine
landschapselementen
-  Projectzone
-  Uitgesloten deel voor woningbouw
-  Waardevolle tuinen/groenstructuren

NOTA :

Dit plan werd opgemaakt op basis van grafische gegevens,
hoofdzakelijk afkomstig uit recente kadasterplannen.
De perceelsgrenzen en de gebouwen kunnen op dit plan
benaderend voorkomen.

Voor latere uitvoeringsplannen zijn bijkomende opmetingen
en grensafpalingen noodzakelijk

Provincie WEST-VLAANDEREN
Arrondissement DIKSMUIDE
STAD DIKSMUIDE – Afdeling Diksmuide

GEMEENTELIJK RUIMTELIJK UITVOERINGSPLAN
"LEKE CENTRUM"

Het bij Ministerieel Besluit van 23.01.1993 goedgekeurd B.P.A.
"Leke-centrum Oostendestraat" wordt hierbij gedeeltelijk herzien.

PLAN 2 : BESTEMMINGSPLAN

SCHAAL 1/1.000 AANTAL PLANS: 3 PLANNUMMER: 2		Opgemaakt door het Studiebureau LOBELLE b.v.b.a. Gistelsteenweg 112 – 8490 Jabbeke (Varsenare)
Datum:	21.05.2013	Voorontwerp
	27.03.2014	Ontwerp
	30.09.2014	Definitief ontwerp
		ir. Philippe LOBELLE Zaakvoerder Ruimtelijk Planner

Gezien en voorlopig aangenomen door de Gemeenteraad
van 8600 – Diksmuide in zitting van
De Stadssecretaris De Burgemeester

M. HERMAN **L. LARIDON**

Het College van Burgemeester en Schepenen van 8600 –
Diksmuide bevestigt dat onderhavig plan ter inzage van
het publiek op het Stadhuis van 8600 – Diksmuide
werd neergelegd van tot en met
De Gemeentesecretaris De Burgemeester

M. HERMAN **L. LARIDON**

Gezien en definitief aanvaard door de Gemeenteraad van 8600 – Diksmuide
in zitting van
De Gemeentesecretaris De Voorzitter

M. HERMAN **L. LARIDON**