


LIGGINGSPLAN



Schaal 1:10.000



GEWESTPLAN

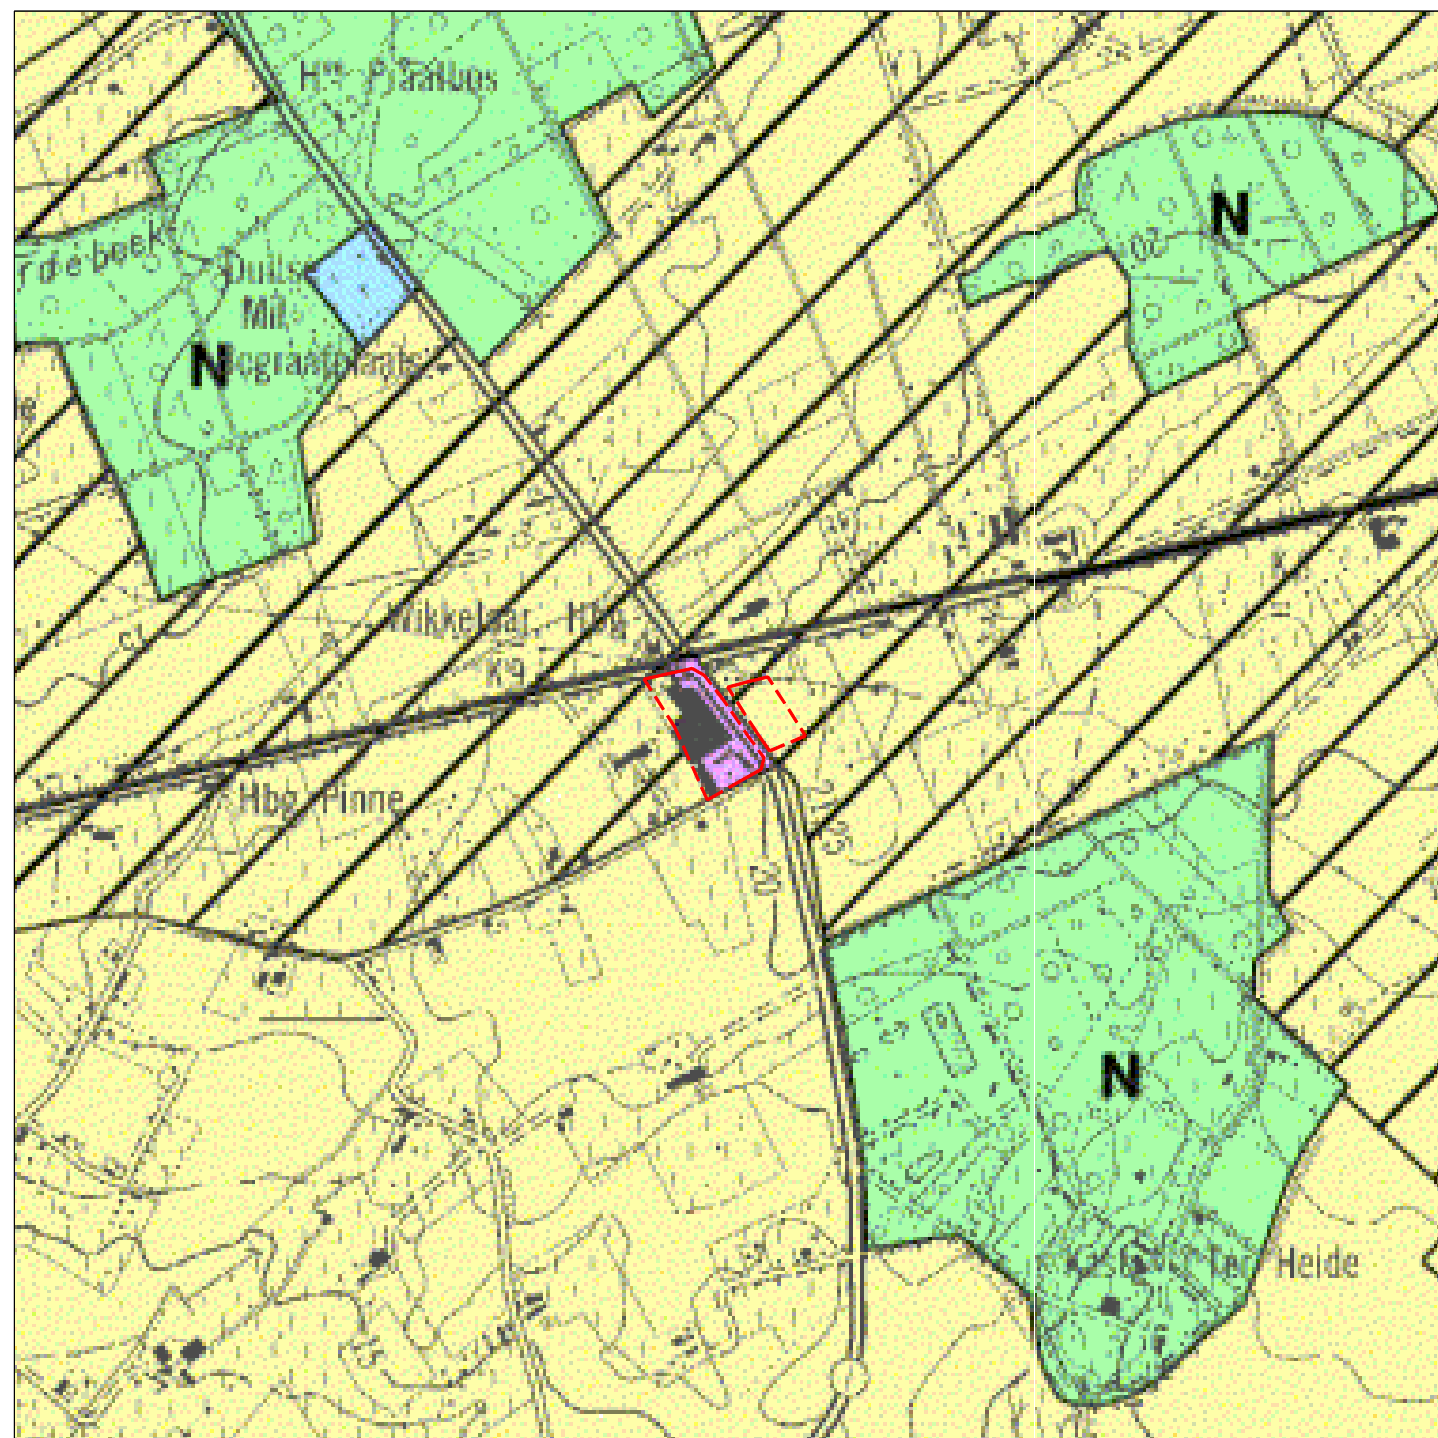


Schaal 1:10.000



Gewestplan Diksmuide - Torhout
goedgekeurd bij K.B. 5 februari 1979

JURIDISCHE TOESTAND

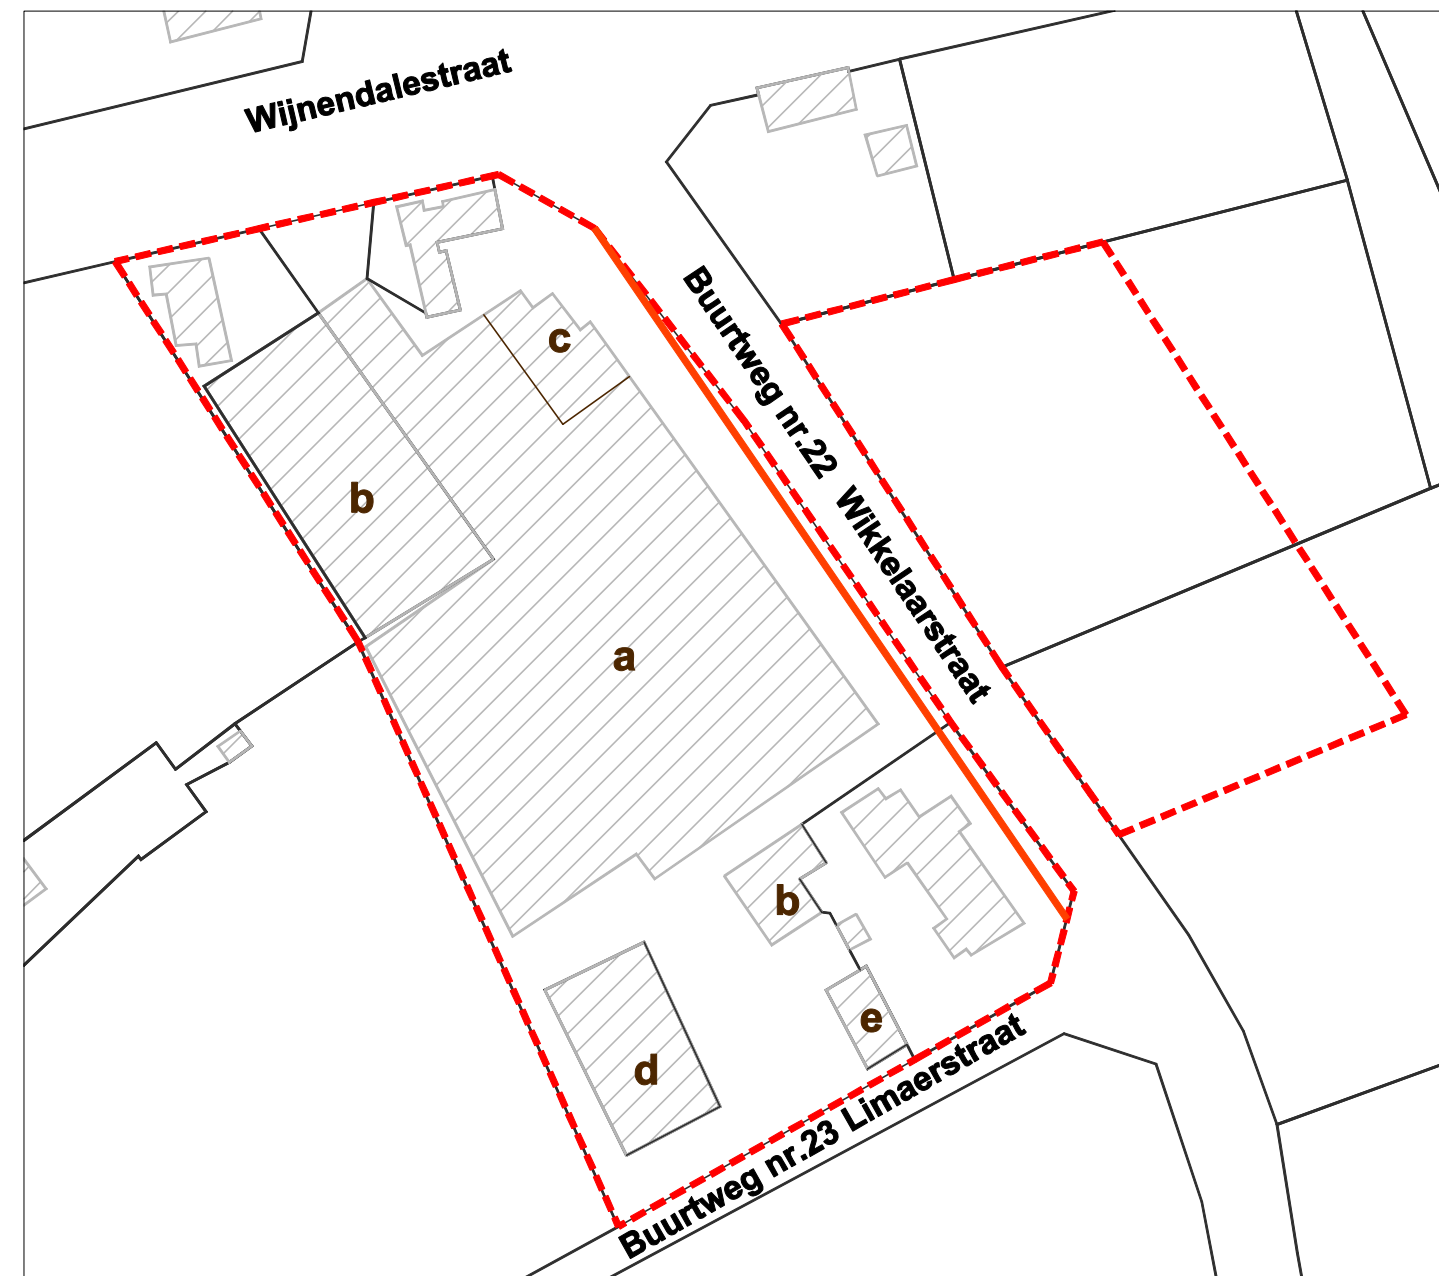

Schaal 1:1250



LEGENDE

BOUWVERGUNNINGEN

- a. 5 januari 1967: bouwen magazijn en loods
- 3 oktober 1972: uitbreiden toonzaal
- b. 9 september 1976: bouwen bedrijfsgarages
- 9 juli 1986: uitbreiden van bedrijfsgebouwen en bouwen pompkamer voor sprinklerinstallatie
- c. 2 april 1987: vernieuwen van bedrijfsruimte
- 17 februari 2005: uitbreiden en vernieuwen van het inkomsgas
- d. 5 december 1978: uitbreiden van de bergplaats van de legerstock
- e. 11 mei 1989: bouwen dak boven bestaande waterput, dienstig als watervoorraad voor sprinkler

MILIEUVERGUNNINGEN

Vergunning tot 10 oktober 2011

- Grens van het RUP
- Bebouwing cfr. kadaster
- Perceelsgrens
- Rooilijn

Provinciaal Ruimtelijk Uitvoeringsplan Stock Americain Diksmuide

PLAN FEITELIJKE TOESTAND / BESTEMMINGSPLAN

schaal: variabel datum: maart 2010

Algplanid: rup_30000_213_00087_00001

- wijzigingen
- 12 maart 2009 goedgekeurd door deputatie ten behoeve van plenaire vergadering
 - 4 juni 2009 aanpassingen naar aanleiding van plenaire vergadering
 - februari 2010 aanpassingen naar aanleiding van het openbaar onderzoek
 - 4 maart 2010 goedkeuring door de deputatie ten behoeve van de definitieve vaststelling

Gezien en definitief vastgesteld door de provincieraad van West-Vlaanderen in vergadering van 25 /3/2010.

De provinciegrieffier,
H. Ost

De voorzitter,
J. de Bethune



Dienst Ruimtelijke Planning
Koning-Leopold III-steen 41
8200 Sint-Andries (Brugge)
t 050/ 40 35 33
f 050/ 40 33 76
ruimtelijkeplanning@west-vlaanderen.be
www.west-vlaanderen.be

Projectbegeleider:
Stephan Barbary

Projectcoördinator:
Joachim D'elgens


Adoplan BVBA
E3-steen 100b
9800 Deinze
T 09/241 53 70
F 09/241 53 79
office@adoplan.be
www.adoplan.be

Projectverantwoordelijke:
Bart Willaert



Projectverantwoordelijke:
Sanne Vervaeke

BESTAANDE TOESTAND

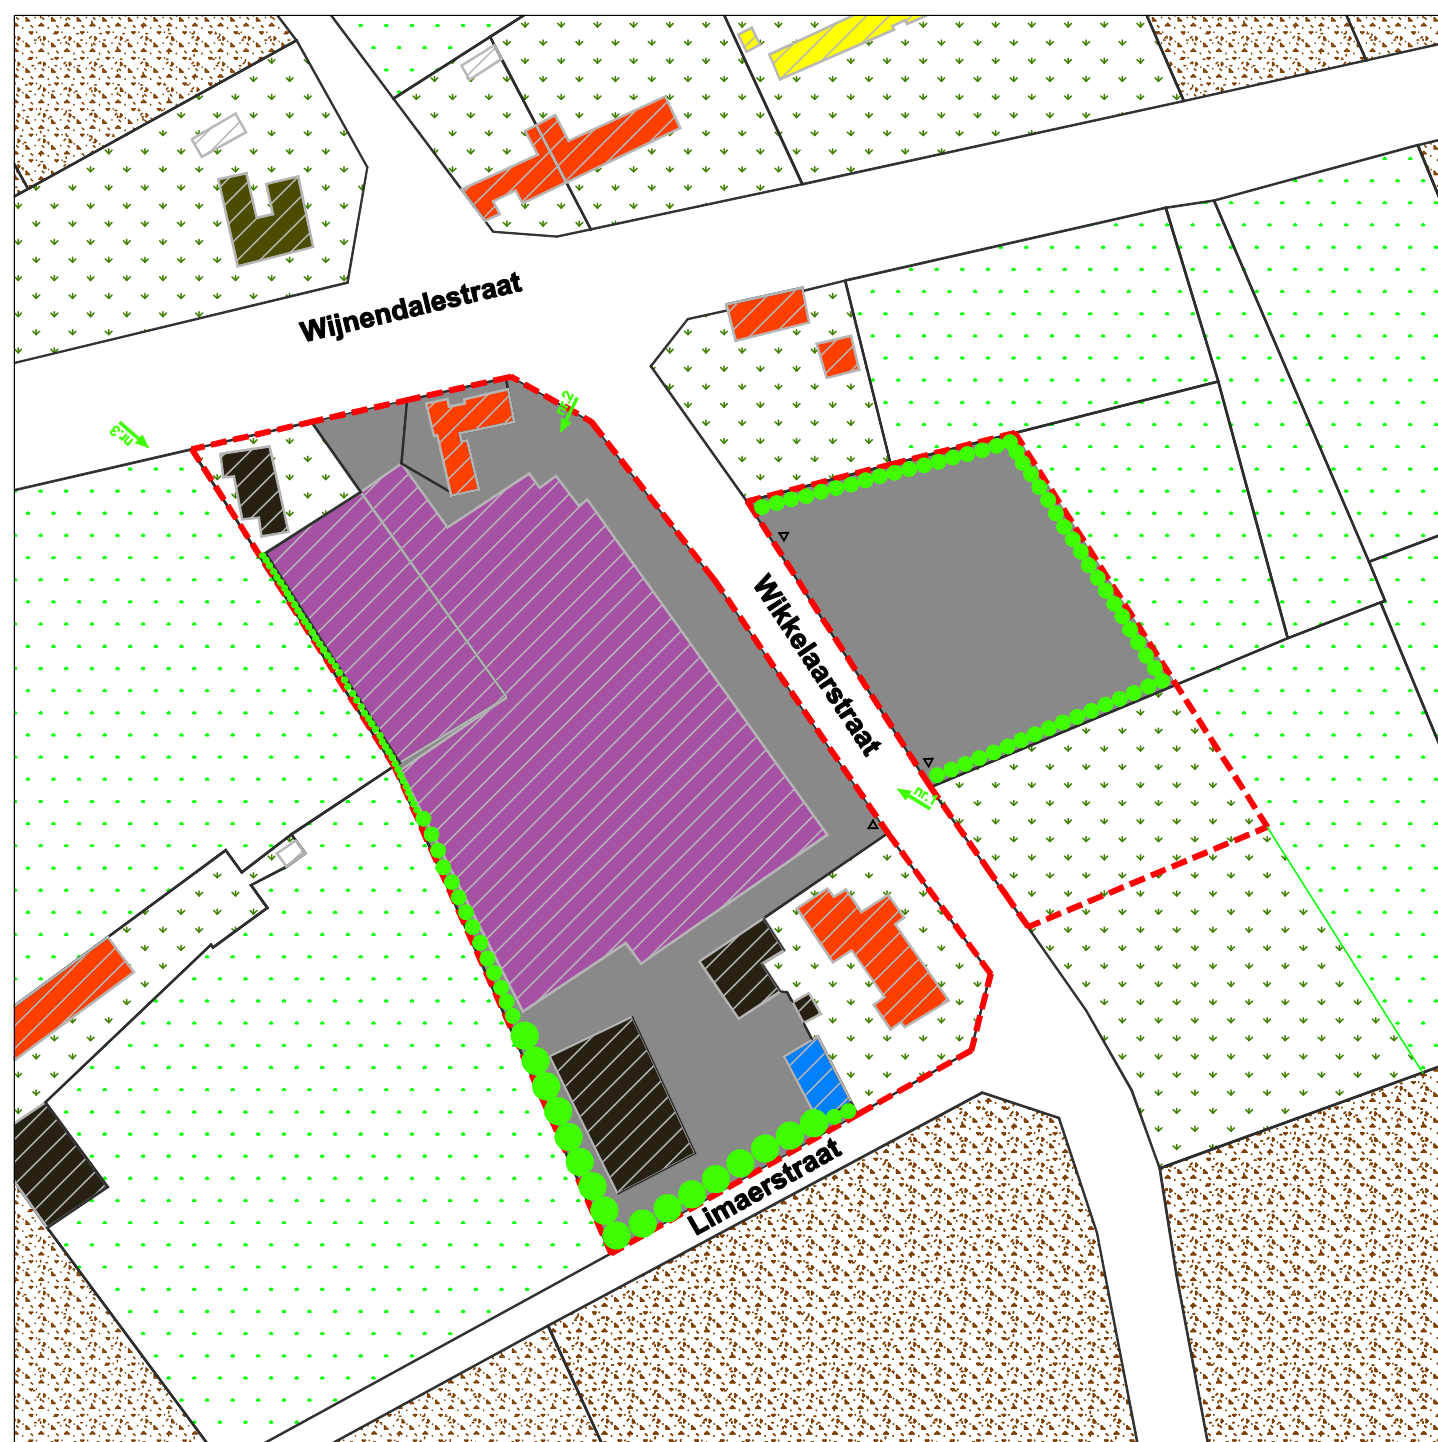

Schaal 1:1500



LEGENDE

JURIDISCH ADMINISTRATIEF

- Grens van het RUP
- Rijrichting
- Foto-richting
- Bebouwing cfr. kadaster
- Perceelsgrens

FYSISCHE TOESTAND

- Bedrijf
- Opslagruimte
- Toegang, oprit, parking, opslagruimte
- Woning
- Akker
- Weiland
- Tuin
- Horeca
- Landbouwbedrijf
- Haag
- Waterreservoir
- Toerit

GRAFISCH PLAN



Schaal 1:1500



LEGENDE

ART. 2

- Handelszone
- Zone voor bedrijfswoning
- Zone voor achteruitbouwstrook
- Zone voor parking
- Zone voor groenbuffer
- Inkomsgedeelte
- Ontkultivering

GRENS VAN HET RUP

- BEBOUWING cfr. kadaster
- PERCEELSGRENS
- Laag groen
- Schermgroen



Foto 1



Foto 2



Foto 3