


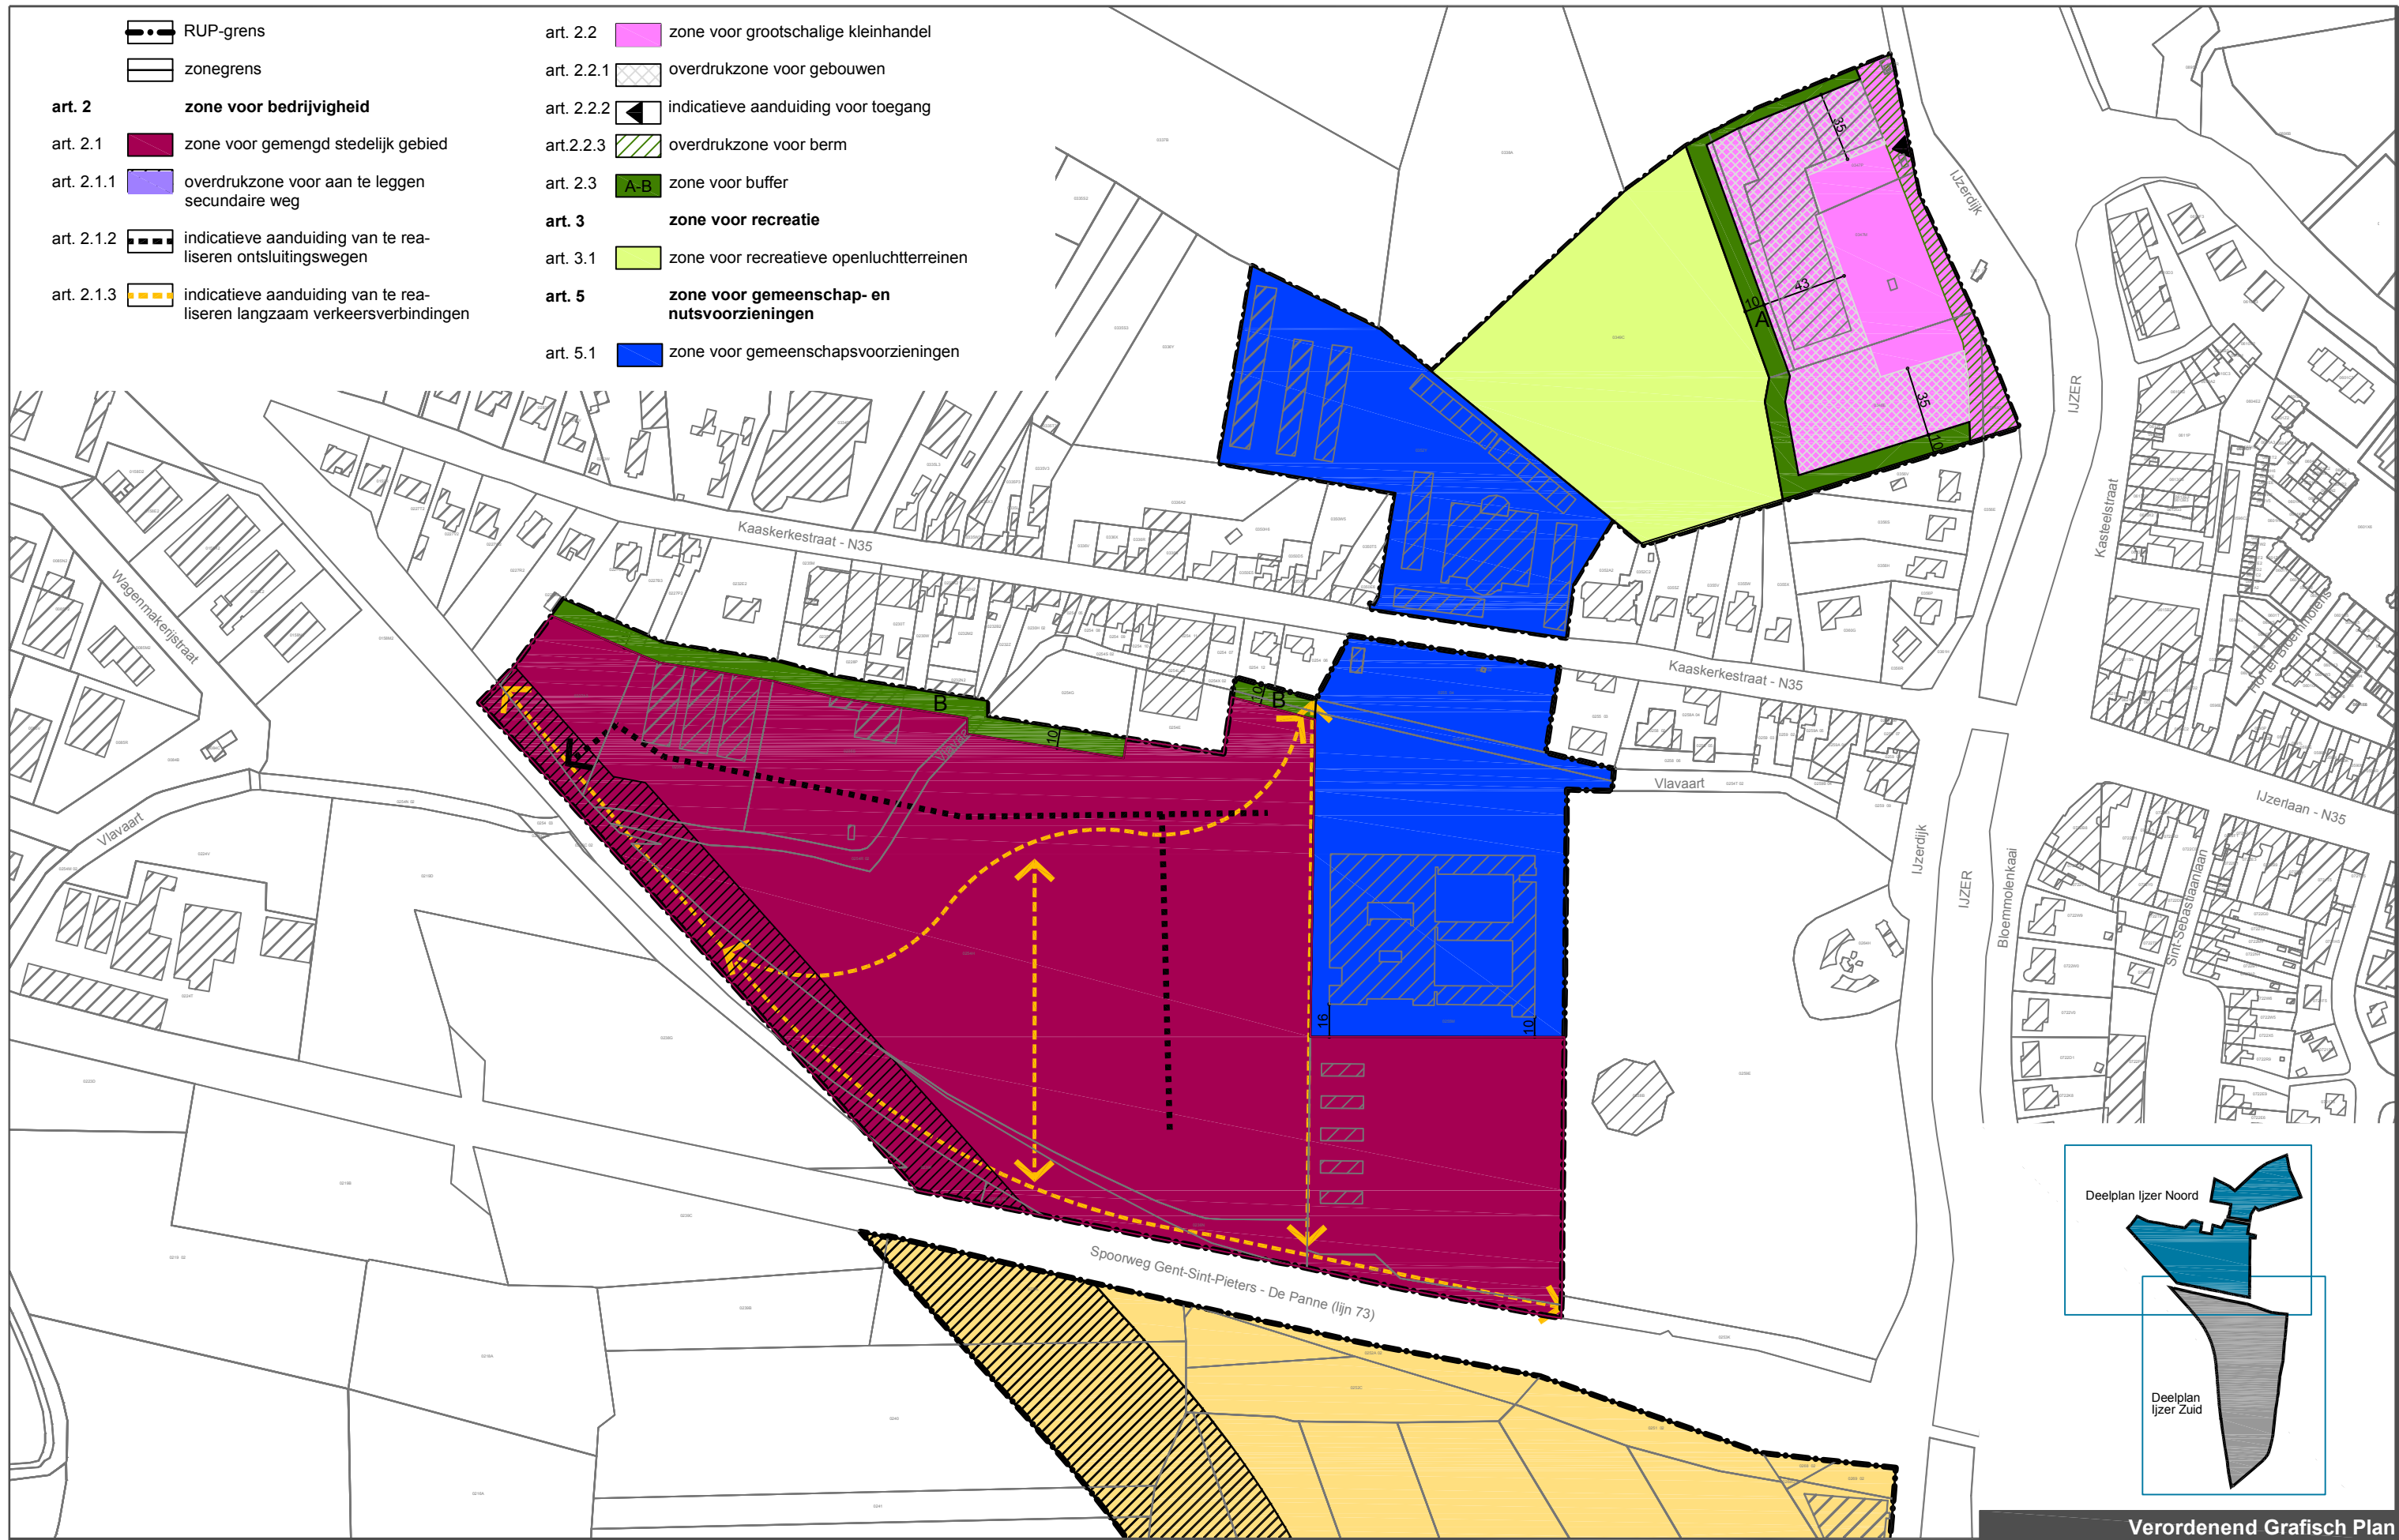

1:3 000

S:\projecten\6535_Diksmuide_KSG\Grafisch\AutoCAD\6535_tek_041K_DR_IJzer.dwg

AFBAKENING KSG DIKSMUIDE - DeelRUP IJZER, Deelplan IJZER NOORD

