


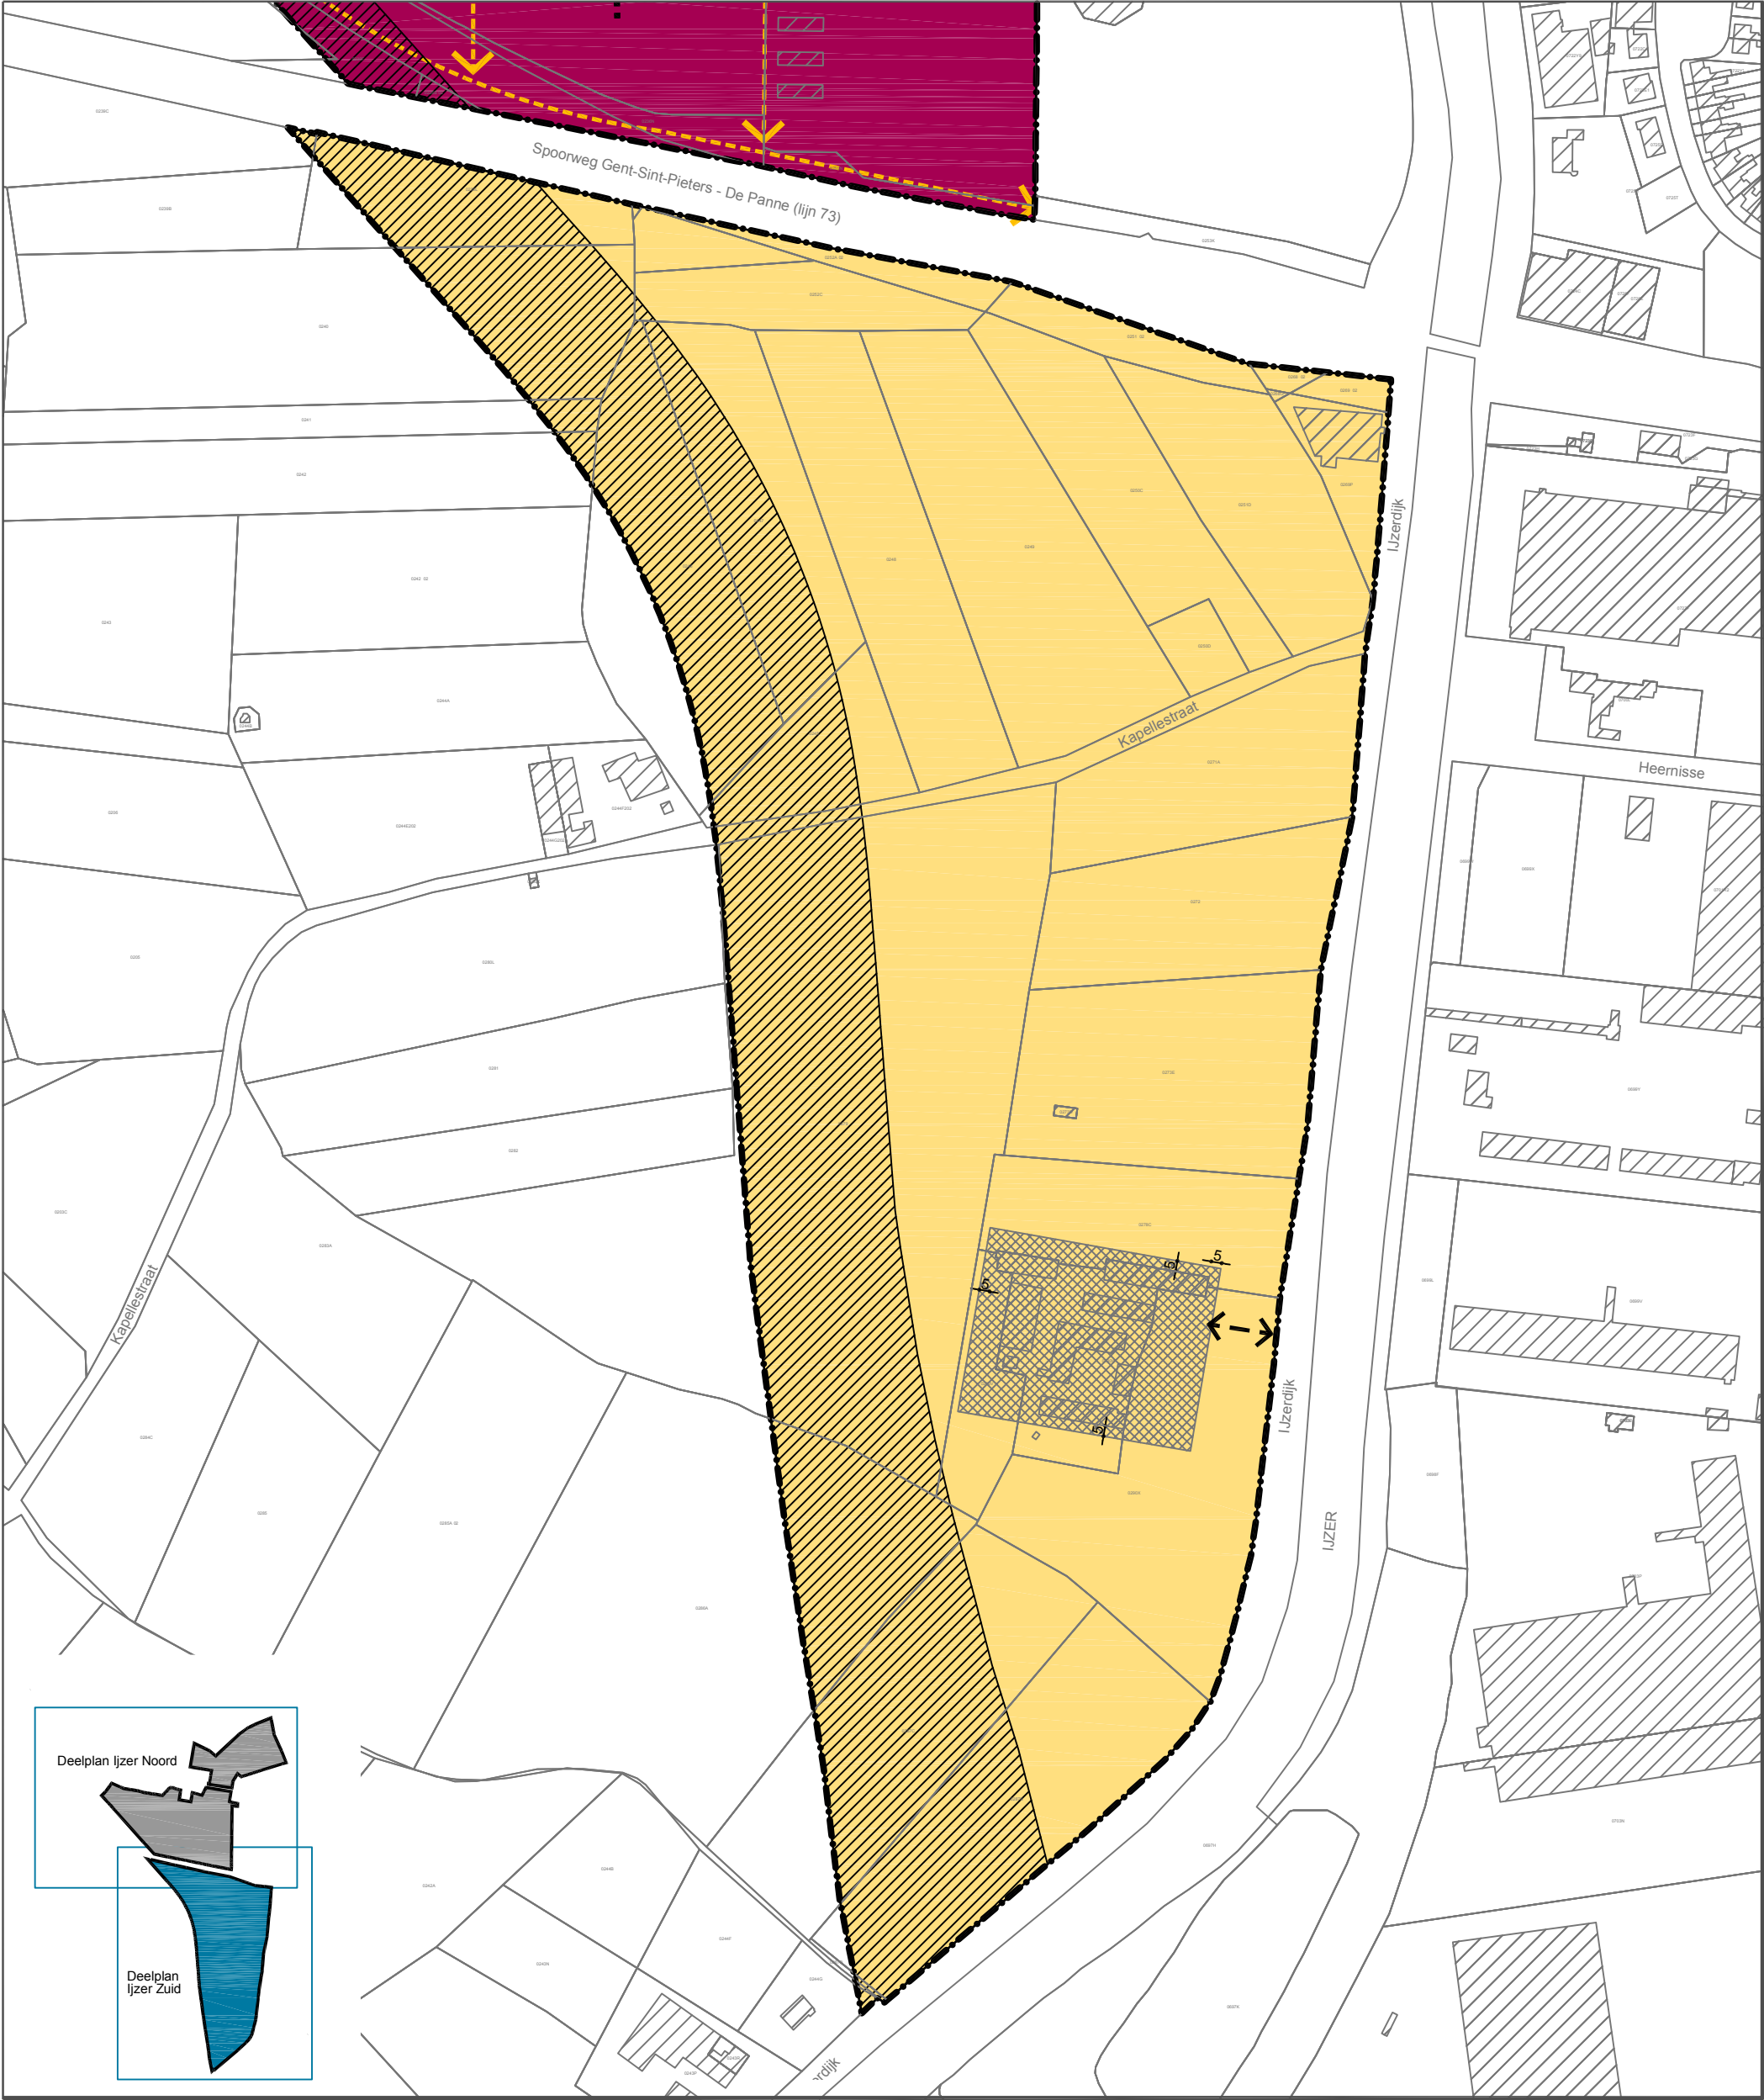

- RUP-grens
- zonegrens
- art. 4**

zone voor overig groen
- art. 4.1**

zone voor gemengd open ruimtegebied
- overdrukzone voor gebouwen
- indicatieve aanduiding voor ontsluiting
- art. 4.2**

overdrukzone voor aan te leggen secundaire weg