


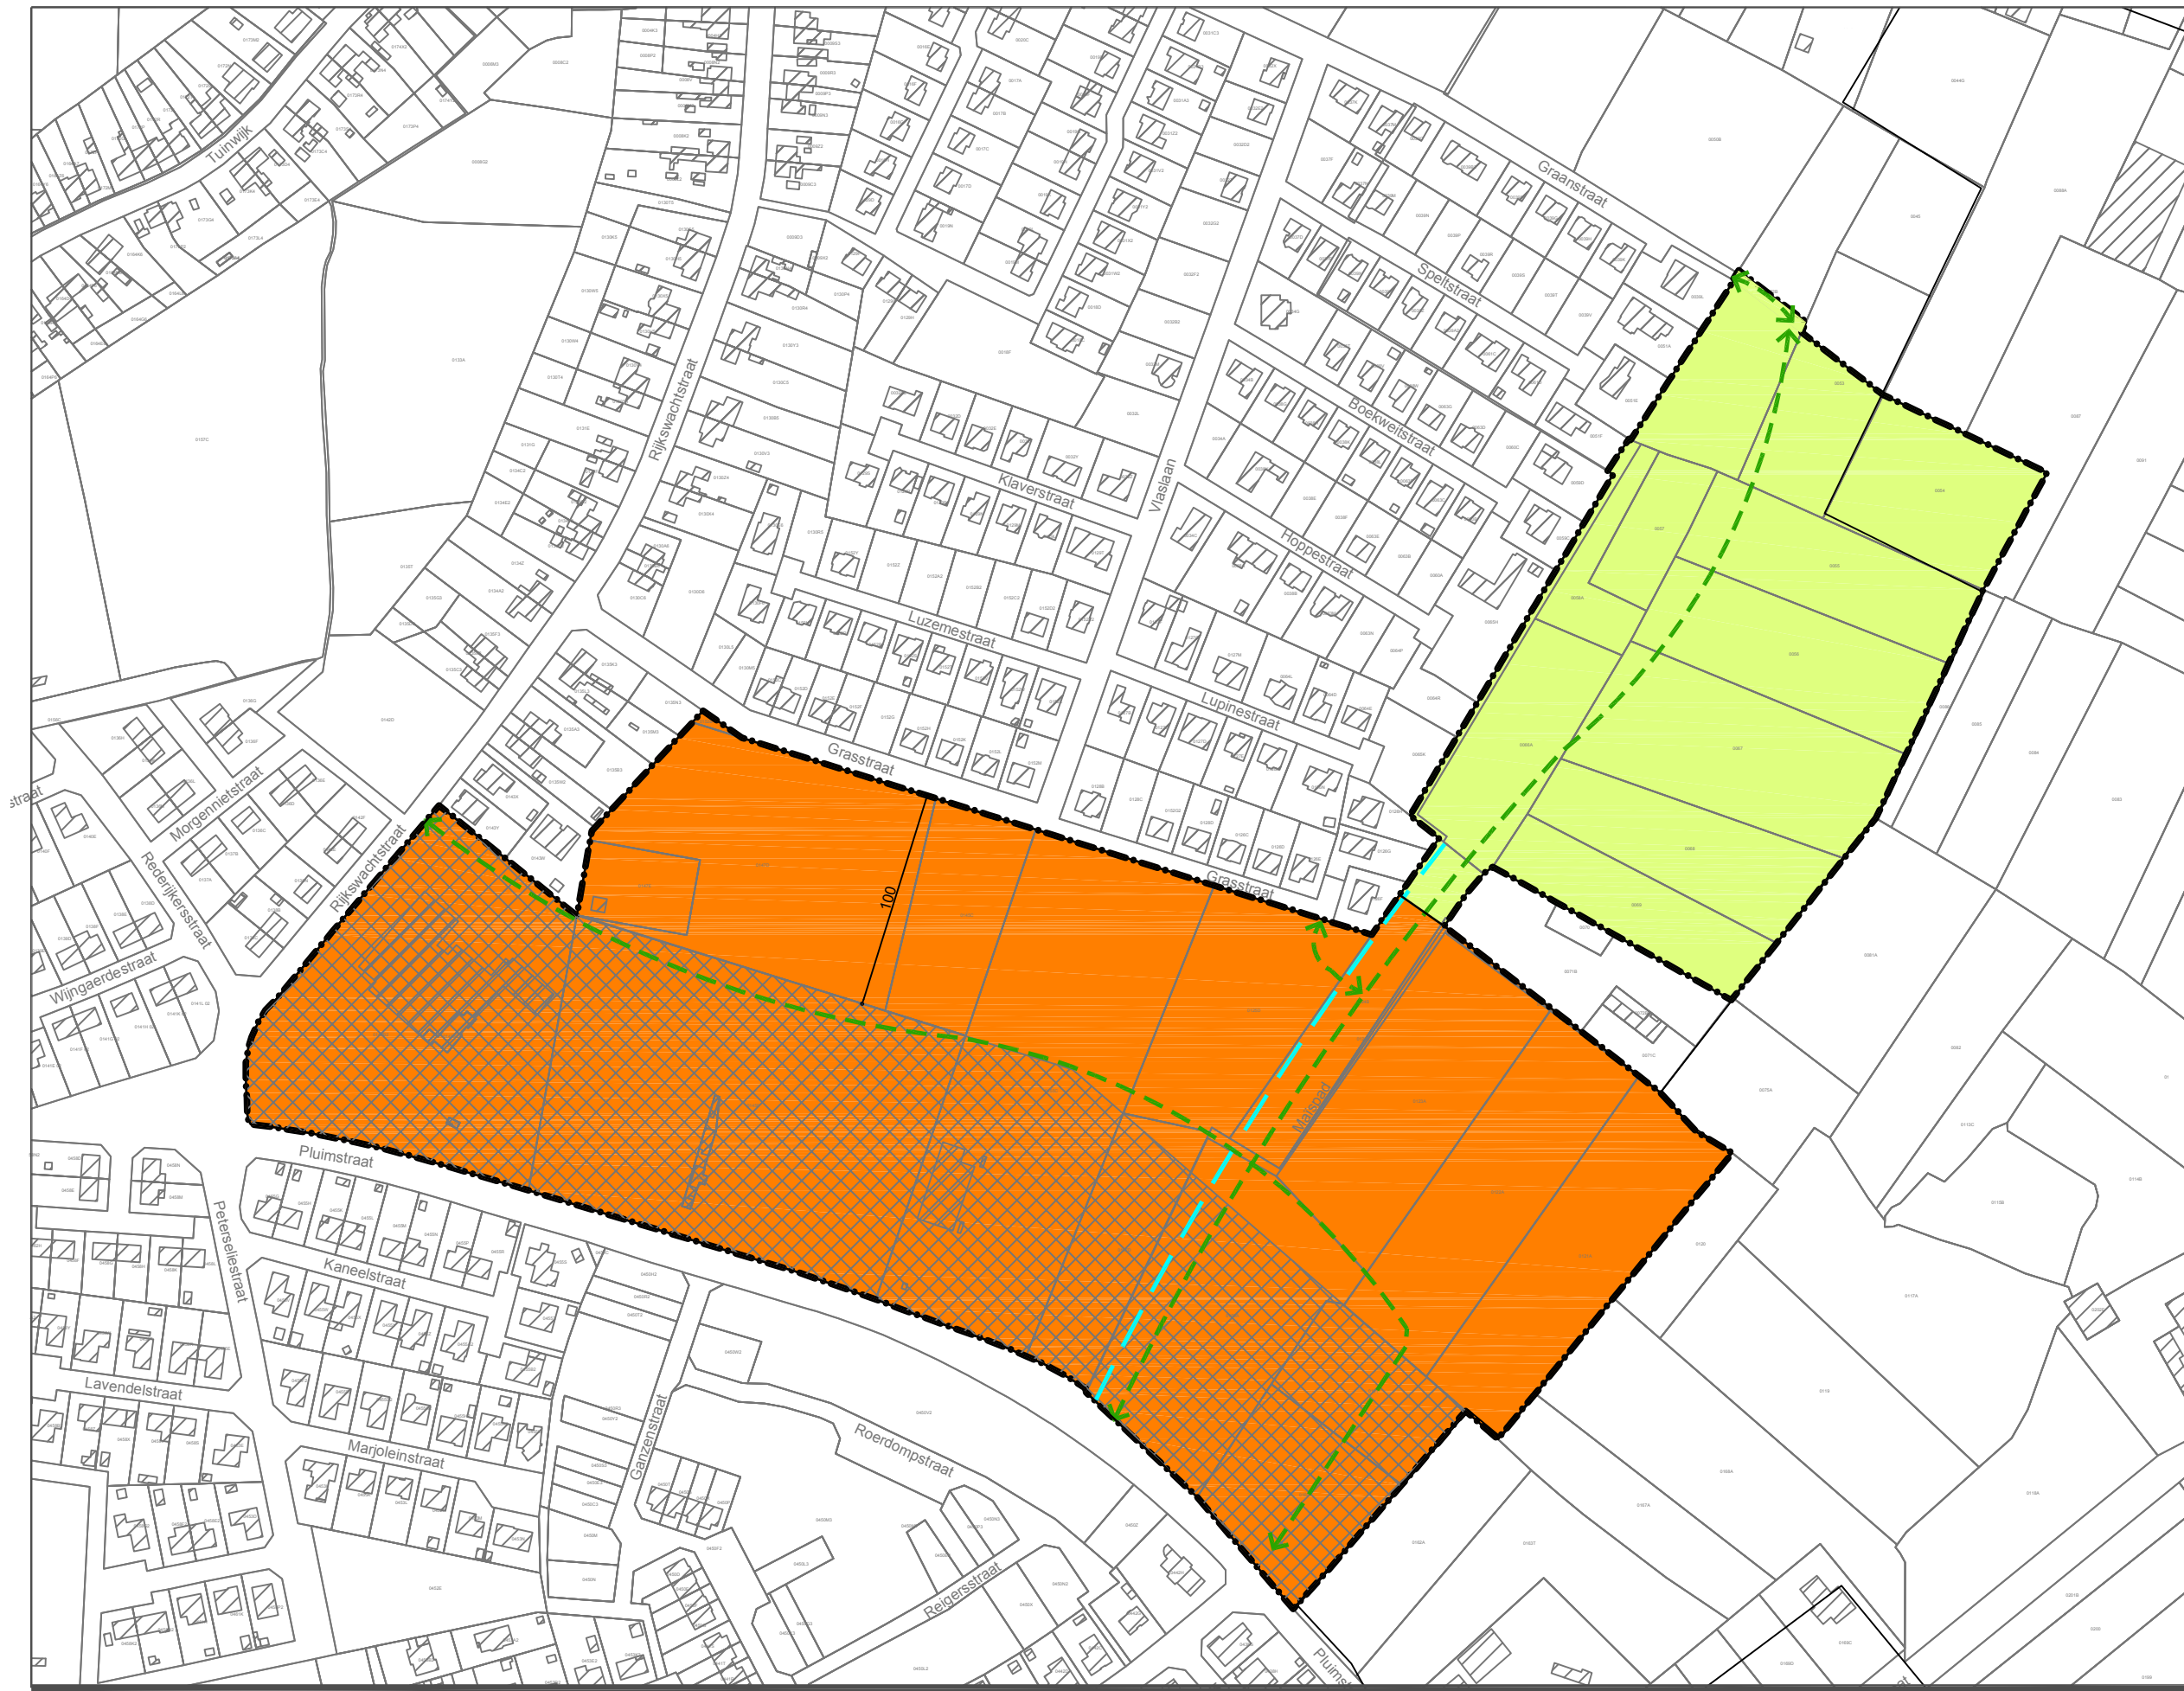

- RUP-grens
- zonegrens
- art. 2** **zone voor recreatie**
- art. 2.1 zone voor dagrecreatie
- overdrukzone voor gebouwen en parkeerplaatsen
- art.3** **zone voor overig groen**
- art. 3.1 zone voor park
- art. 4** **zone voor lijninfrastructuur**
- art. 4.1 indicatieve aanduiding van te realiseren langzaamverkeerverbindingen
- art. 4.2 indicatieve aanduiding van te behouden waterloop

Verordenend Grafisch Plan

AFBAKENING KSG DIKSMUIDE - DeelRUP SPORTPARK