Stad DIKSMUIDE
REGIONAAL EN LOKAAL BEDRIJVENTERREIN KAASKERKE - ZUID
Overeenkomstig de gedeeltelijke wijziging van het Gewestplan Diksmuide - Torhout BVR 28-07-1995 // onteigeningsplan M.B. 23-10-1997

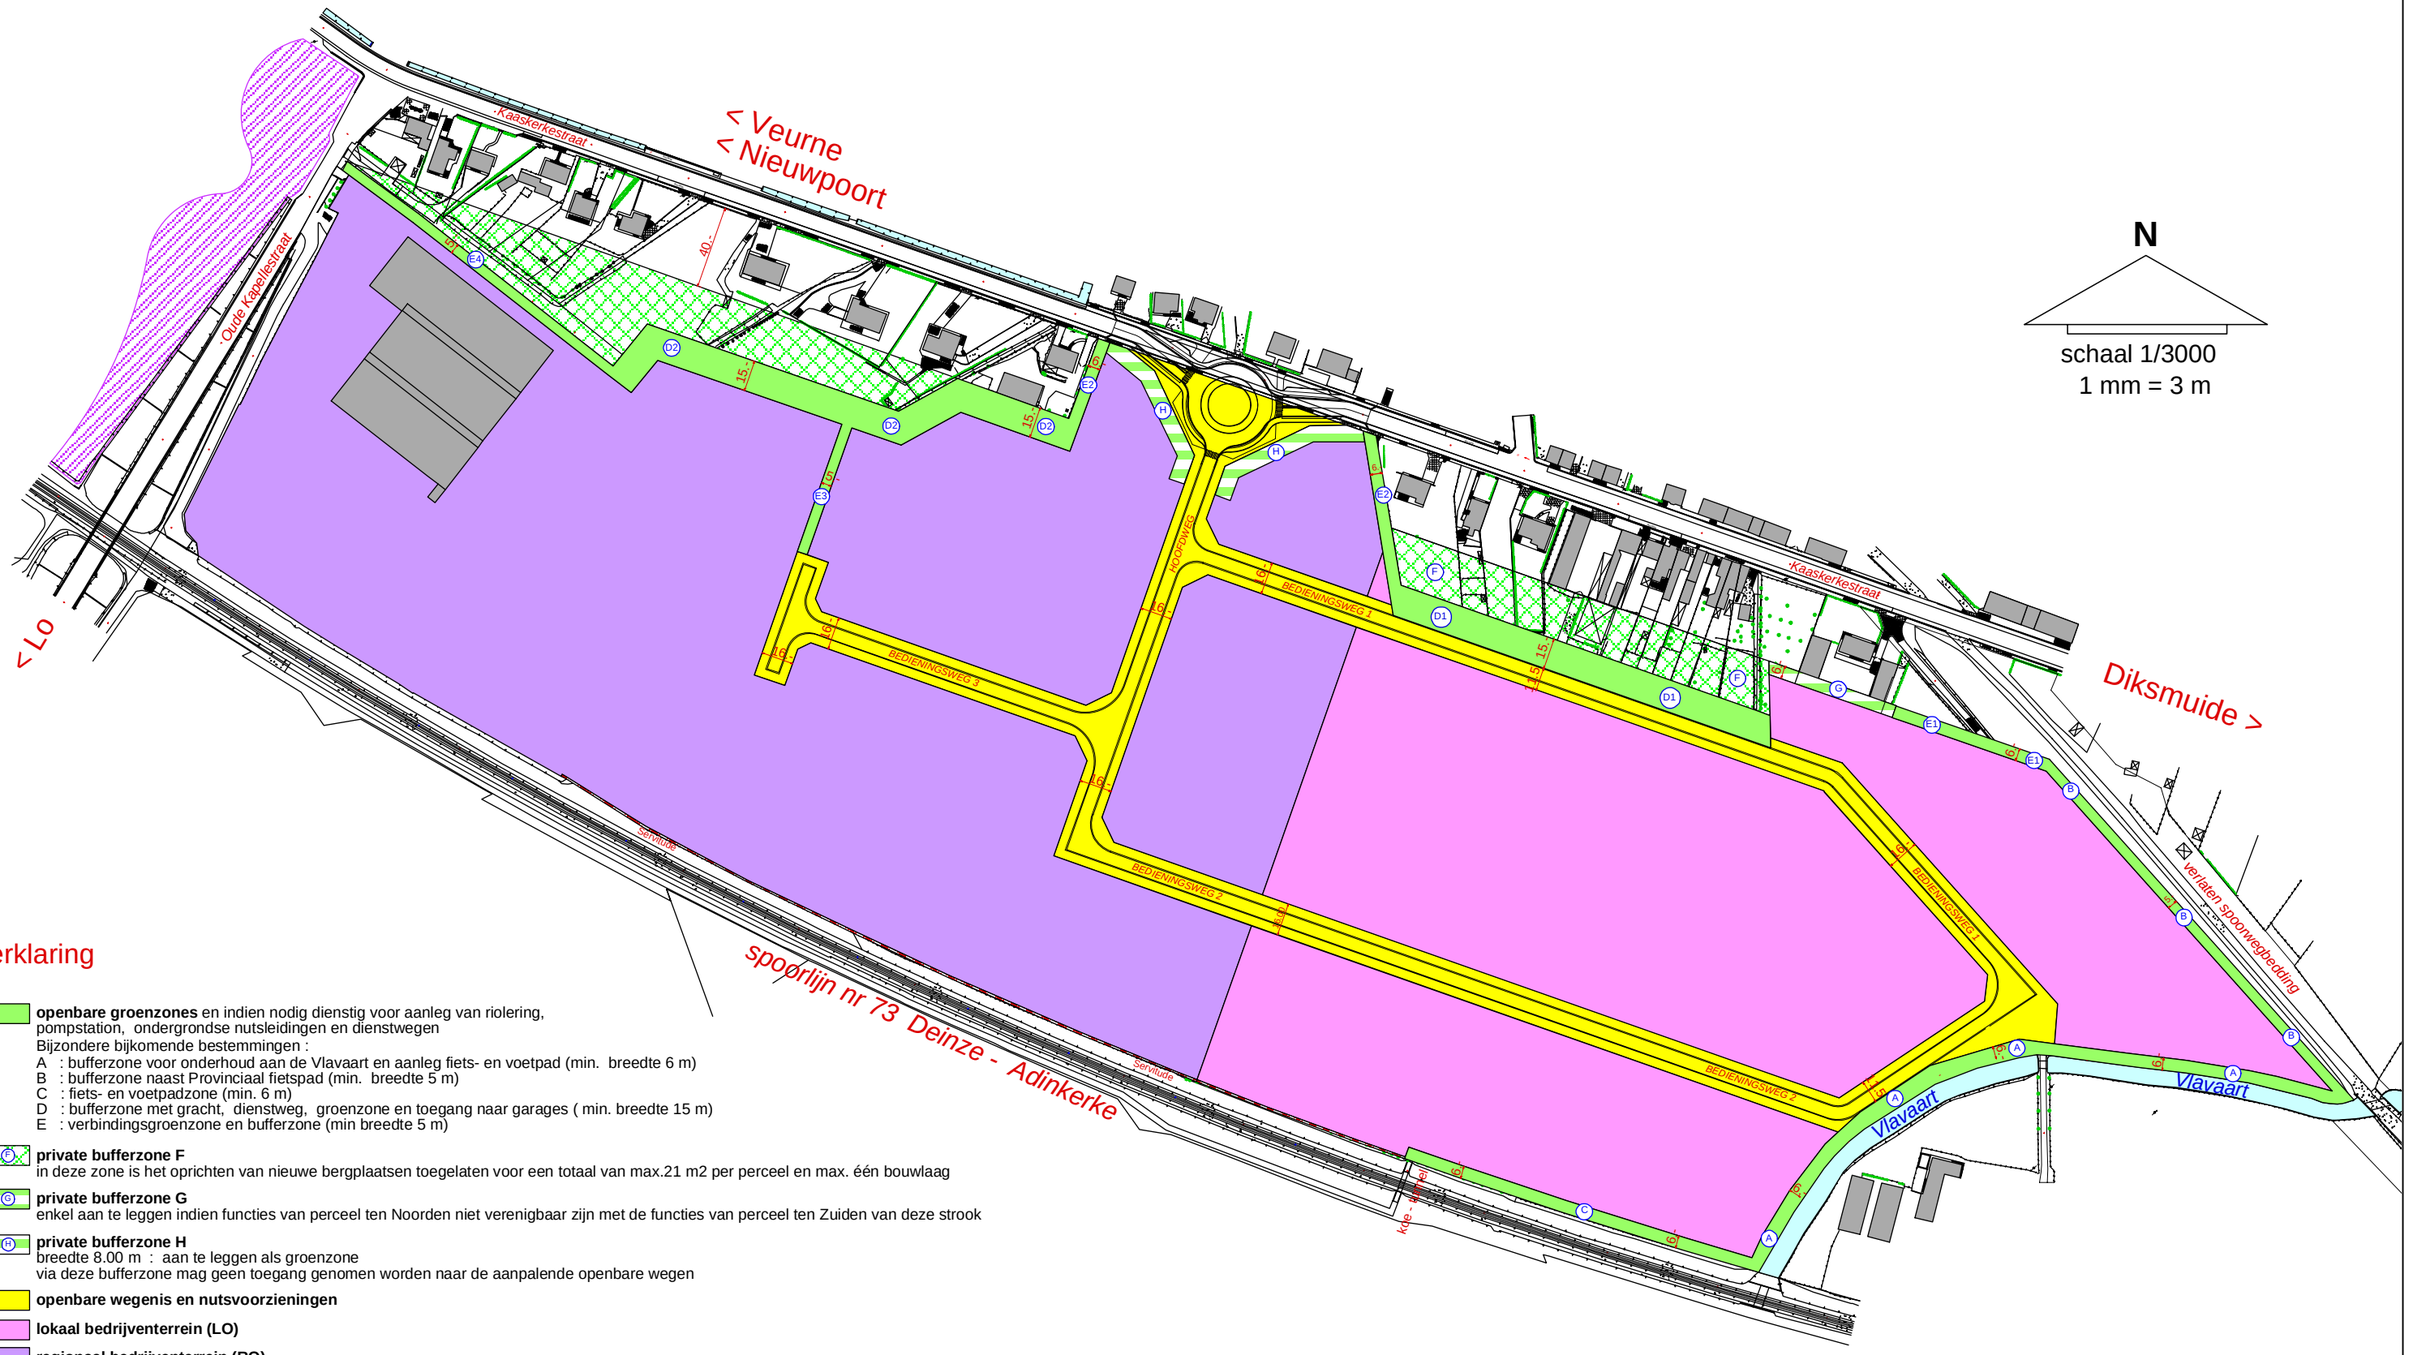

Verklaring

1. **openbare groenzones** en indien nodig dienstig voor aanleg van riolering, pompstation, ondergrondse nutsleidingen en dienstwegen
   Bijzondere bijkomende bestemmingen :
   A : bufferzone voor onderhoud aan de Vlavaart en aanleg fiets- en voetpad (min. breedte 6 m)
   B : bufferzone naast Provinciaal fietspad (min. breedte 5 m)
   C : fiets- en voetpadzone (min. 6 m)
   D : bufferzone met gracht, dienstweg, groenzone en toegang naar garages (min. breedte 15 m)
   E : verbindingsgroenzone en bufferzone (min breedte 5 m)
2. **private bufferzone F**
   in deze zone is het oprichten van nieuwe bergplaatsen toegelaten voor een totaal van max.21 m2 per perceel en max. één bouwlaag
3. **private bufferzone G**
   enkel aan te leggen indien functies van perceel ten Noorden niet verenigbaar zijn met de functies van perceel ten Zuiden van deze strook
4. **private bufferzone H**
   breedte 8.00 m : aan te leggen als groenzone
   via deze bufferzone mag geen toegang genomen worden naar de aanpalende openbare wegen
5. **openbare wegenis en nutsvoorzieningen**
6. **lokaal bedrijventerrein (LO)**
7. **regionaal bedrijventerrein (RO)**
8. **reservegebied regionaal bedrijventerrein**
9. **servitude voor aanleg van drain naast de spoorweg (breedte 1m)**

13-12-1999

West-Vlaamse Intercommunale voor Economische Expansie, Huisvestingsbeleid en Technische Bijstand

wvi
Baron Ruzettelaan 35, 8310 Brugge
tel. (050)36 71 71
fax (050) 35 68 49